


Vue de l'intérieur menuiseries extérieures d'une classe rez de chaussée

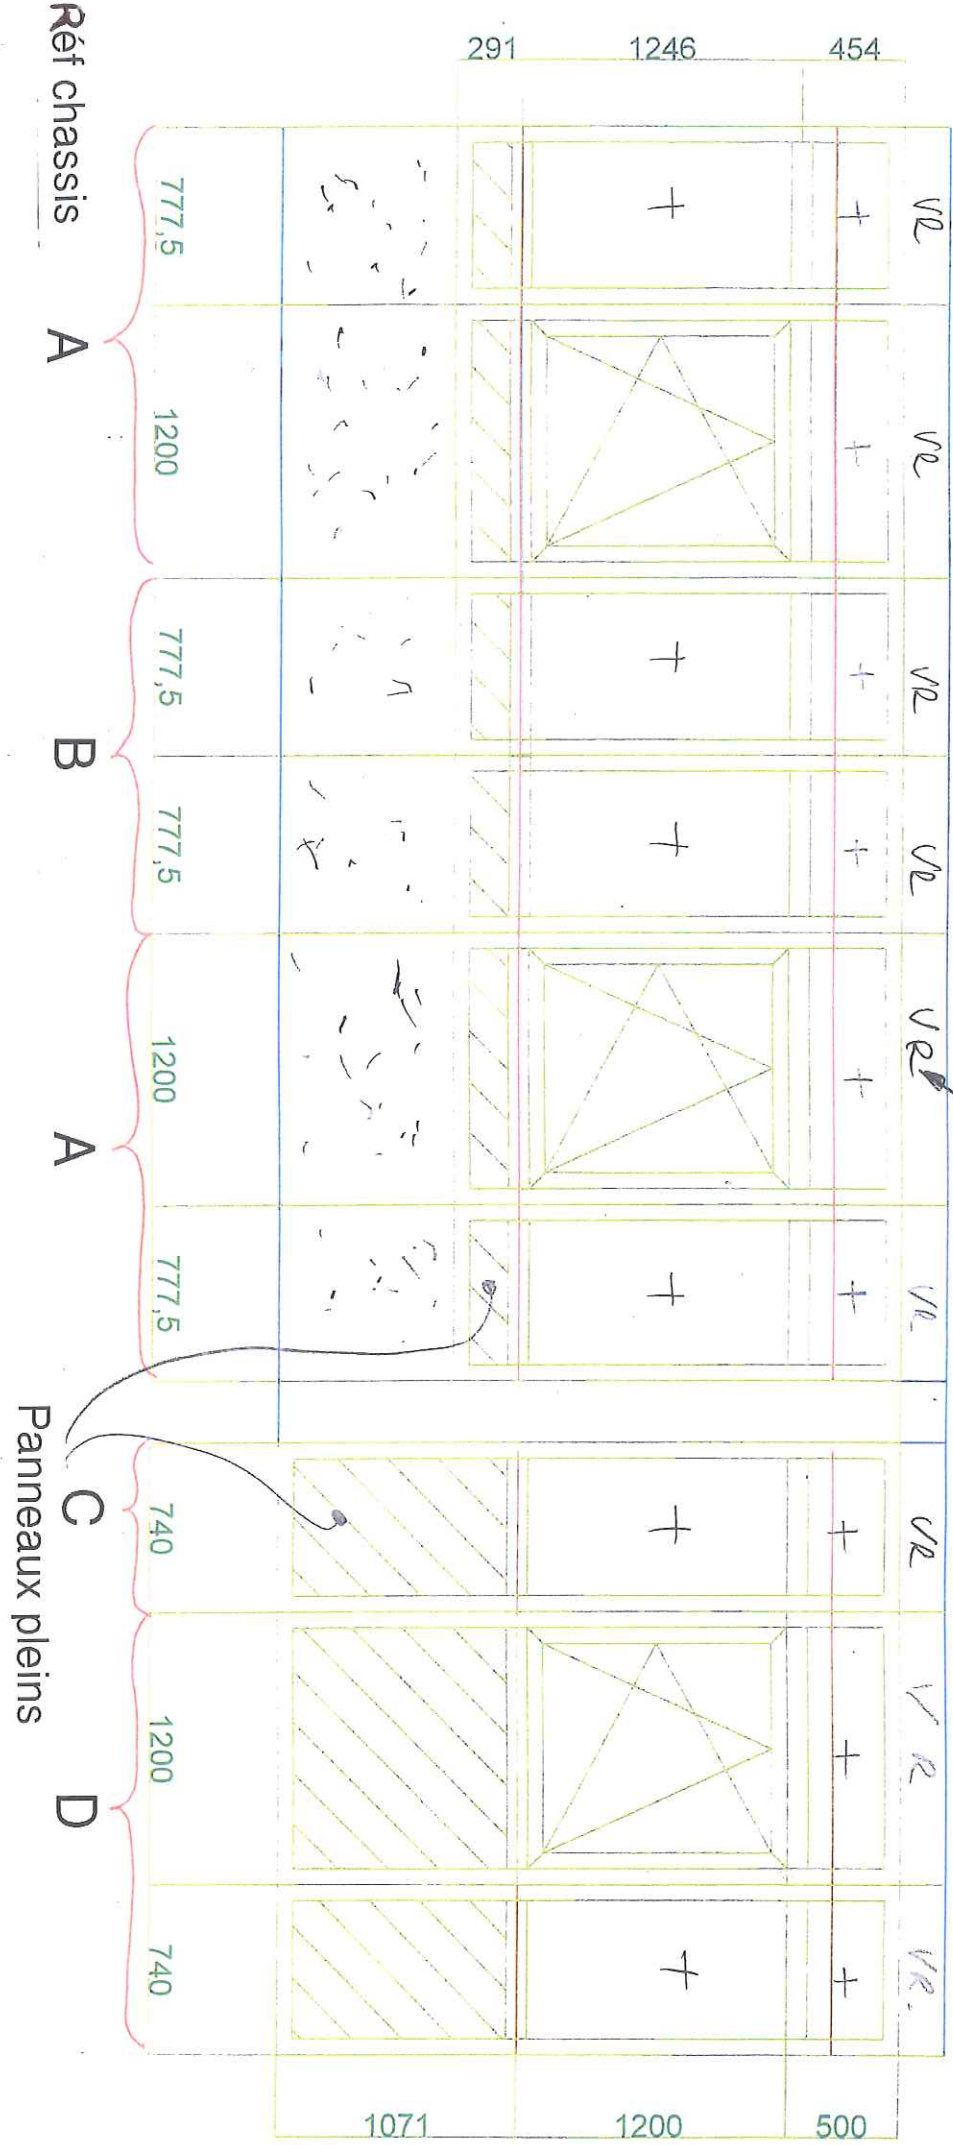

Volet roulant ht 170 mm + caisson  
Lames alu électrique radio

Vue de l'intérieur menuiseries extérieures d'une classe étage